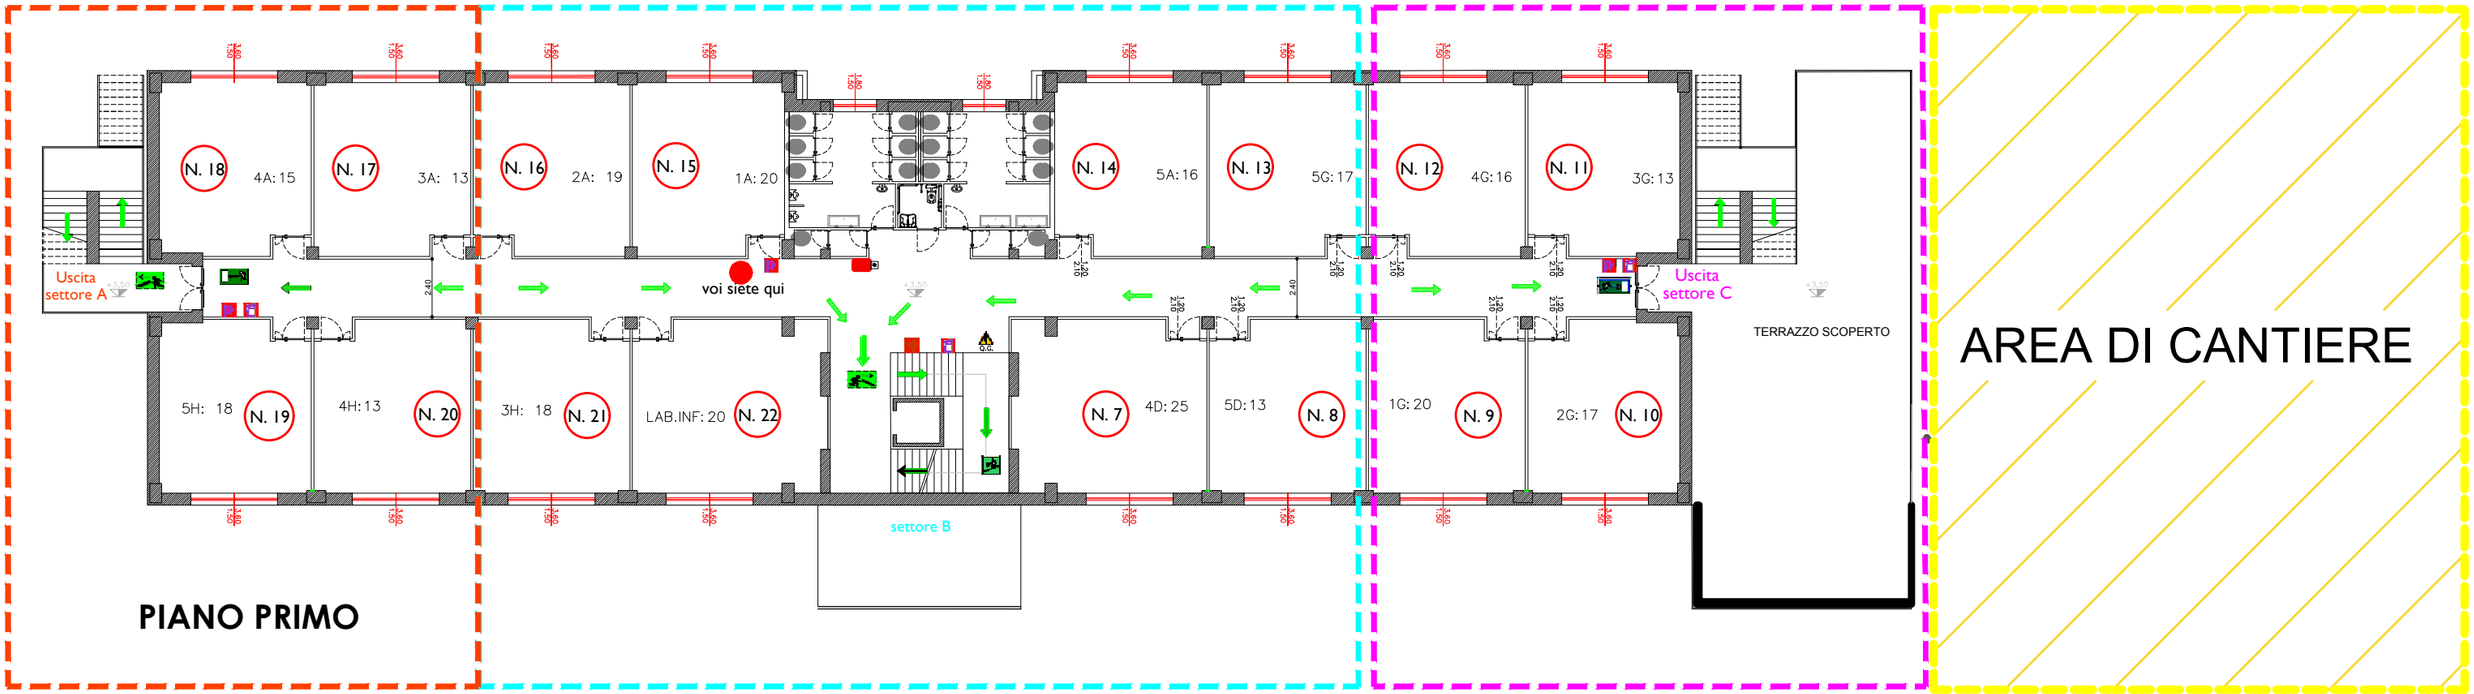

NORME COMPORTAMENTALI IN CASO DI EMERGENZA

- Il SEGNALE DI EVACUAZIONE E' COSTITUITO DA TRE SQUILLI RAVVICINATI DELLA CAMPANELLA
- MANTENERE LA CALMA
- INTERROMPERE OGNI ATTIVITA'
- EVITARE DI RECUPERARE OGGETTI PERSONALI
- ABBANDONARE LA STANZA
- CHIUDERE LA PORTA SOLO DOPO ESSERSI ACCERTATI CHE L'AULA E' VUOTA
- EFFETTUARE L'EVACUAZIONE SEGUENDO LE VIE DI FUGA INDICATE NELLE PLANIMETRIE
- PORTARSI VERSO UN LUOGO SICURO PIÙ VICINO (PUNTO DI RACCOLTA)
- NON ABBANDONARE IL LUOGO SICURO, SALVO DIVERSE INDICAZIONI DEL RESPONSABILE PER LA GESTIONE DELLE EMERGENZE

COMPITI DELL'ALUNNO APRI-FILA

All'ordine di evacuazione dell'edificio :

- Si colloca vicino alla porta, facendo incolonnare i propri compagni in fila indiana
- Guida i propri compagni

COMPITI DELL'ALUNNO CHIUDI - FILA

All'ordine di evacuazione dell'edificio:

- Si colloca in fondo alla fila
- Controlla che non sia rimasto nessuno in classe e chiude la porta
- Segue i propri compagni verso il punto di raccolta

- MISURE DI CONTENIMENTO COVID-19 -
IN TUTTI GLI SPAZI COMUNI E NEI LABORATORI E' CONSENTITO L'ACCESSO ESCLUSIVAMENTE RISPETTANDO LA DISTANZA DALLE RIME BOCCALI ALMENO DI 1,00 METRO

NUMERI UTILI

Pronto soccorso: 118

Vigili del fuoco: 115

Carabinieri: 112

Polizia: 113

R.S.P.P.
Prof. Alberto Pisano

Responsabile Plesso
Prof. ssa Angela Gemini

Legenda indicazioni grafiche

- Pulsante allarme antincendio
- Quadro elettrico
- Telefono per salvataggio e pronto soccorso
- Estintore
- Idrante — Attacco autopompa
- Uscita di sicurezza
- Cassetta pronto soccorso
- Scala di emergenza
- Punto di raccolta
- Lampada di segnalazione allarme incendio
- Direzione percorso di uscita: orizzontale — verso il basso — verso l'alto

Istituto Professionale di Stato per l'Enogastronomia e l'Ospitalità Alberghiera
MANLIO ROSSI-DORIA
AVELLINO

PIANO DI EVACUAZIONE

Piano Primo - quota 3,00