


PIANO DI EVACUAZIONE

Piano Terzo - quota 9,00

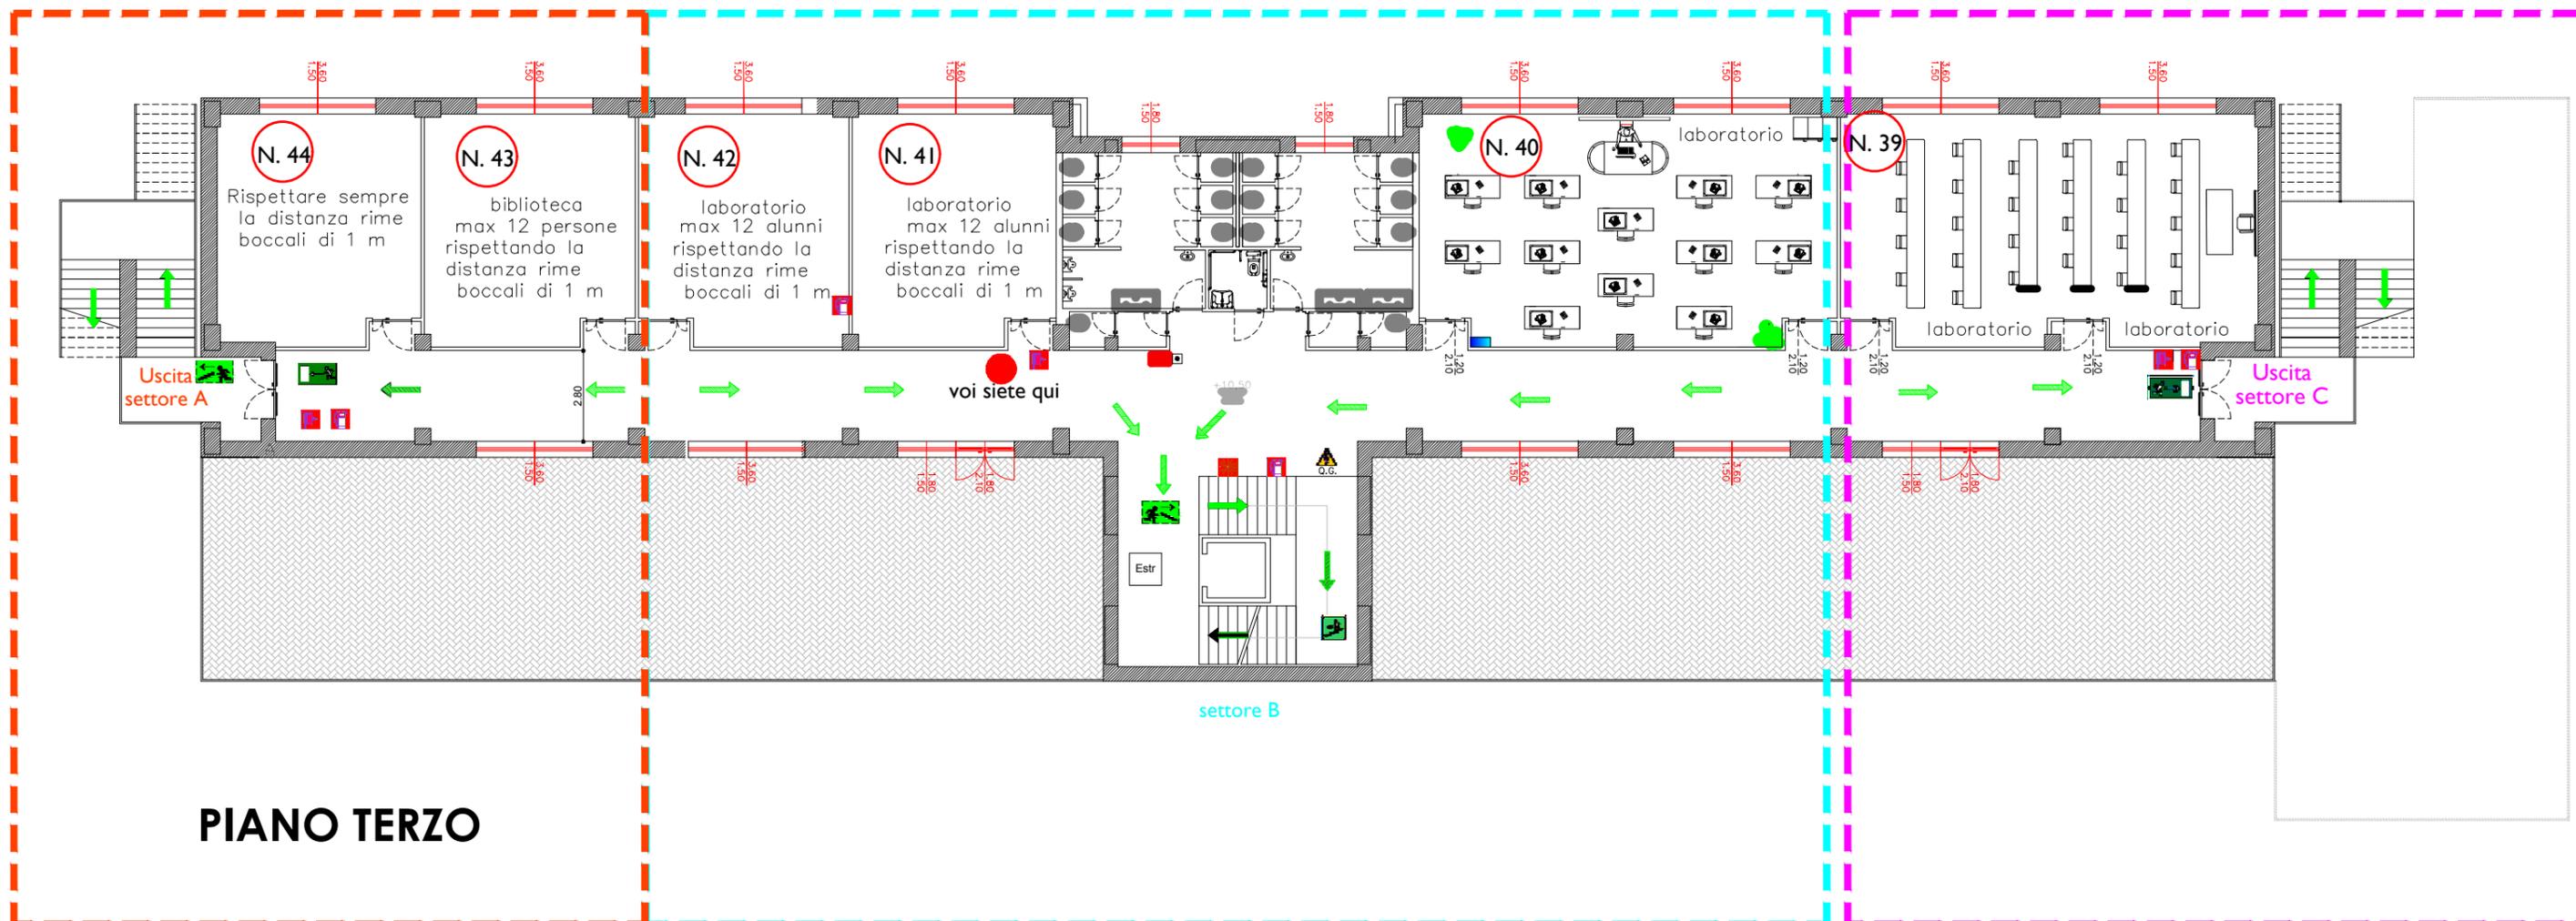

PIANO TERZO

| NORME COMPORTAMENTALI IN CASO DI EMERGENZA | COMPITI DELL'ALUNNO APRI-FILA | NUMERI UTILI | Legenda indicazioni grafiche |
|--|---|--|--|
| <ul style="list-style-type: none"> - II SEGNALE DI EVACUAZIONE E' COSTITUITO DA TRE SQUILLI RAVVICINATI DELLA CAMPANELLA - MANTENERE LA CALMA - INTERROMPERE OGNI ATTIVITA' - EVITARE DI RECUPERARE OGGETTI PERSONALI - ABBANDONARE LA STANZA - CHIUDERE LA PORTA SOLO DOPO ESSERSI ACCERTATI CHE L'AULA E' VUOTA - EFFETTUARE L'EVACUAZIONE SEGUENDO LE VIE DI FUGA INDICATE NELLE PLANIMETRIE - PORTARSI VERSO UN LUOGO SICURO PIÙ VICINO (PUNTO DI RACCOLTA) - NON ABBANDONARE IL LUOGO SICURO, SALVO DIVERSE INDICAZIONI DEL RESPONSABILE PER LA GESTIONE DELLE EMERGENZE | <p>All'ordine di evacuazione dell'edificio :</p> <ul style="list-style-type: none"> - Si colloca vicino alla porta, facendo incolonnare i propri compagni in fila indiana - Guida i propri compagni <p>COMPITI DELL'ALUNNO CHIUDI - FILA</p> <p>All'ordine di evacuazione dell'edificio:</p> <ul style="list-style-type: none"> - Si colloca in fondo alla fila - Controlla che non sia rimasto nessuno in classe e chiude la porta - Segue i propri compagni verso il punto di raccolta <p>- MISURE DI CONTENIMENTO COVID-19 -</p> <p>IN TUTTI GLI SPAZI COMUNI E NEI LABORATORI E' CONSENTITO L'ACCESSO ESCLUSIVAMENTE RISPETTANDO LA DISTANZA DALLE RIME BOCCALI ALMENO DI 1,00 METRO</p> | <p>Pronto soccorso: 118</p> <p>Vigili del fuoco: 115</p> <p>Carabinieri: 112</p> <p>Polizia: 113</p> <hr/> <p>R.S.P.P. Prof. Alberto Pisano</p> <hr/> <p>Responsabile Plesso Prof. ssa Angela Gemini</p> | <ul style="list-style-type: none">  Pulsante allarme antincendio  Quadro elettrico  Telefono per salvataggio e pronto soccorso  Estintore  Idrante  Attacco autopompa  Uscita di sicurezza  Cassetta pronto soccorso  Scala di emergenza  Punto di raccolta  Lampada di segnalazione allarme incendio <p>Direzione percorso di uscita:</p> <p>orizzontale verso il basso verso l'alto</p> <p>  </p> |