


**PIANO DI EVACUAZIONE**  
**PLESSO DI VIA VALLE MECCA - AV**  
 Piano terra - quota 0,00

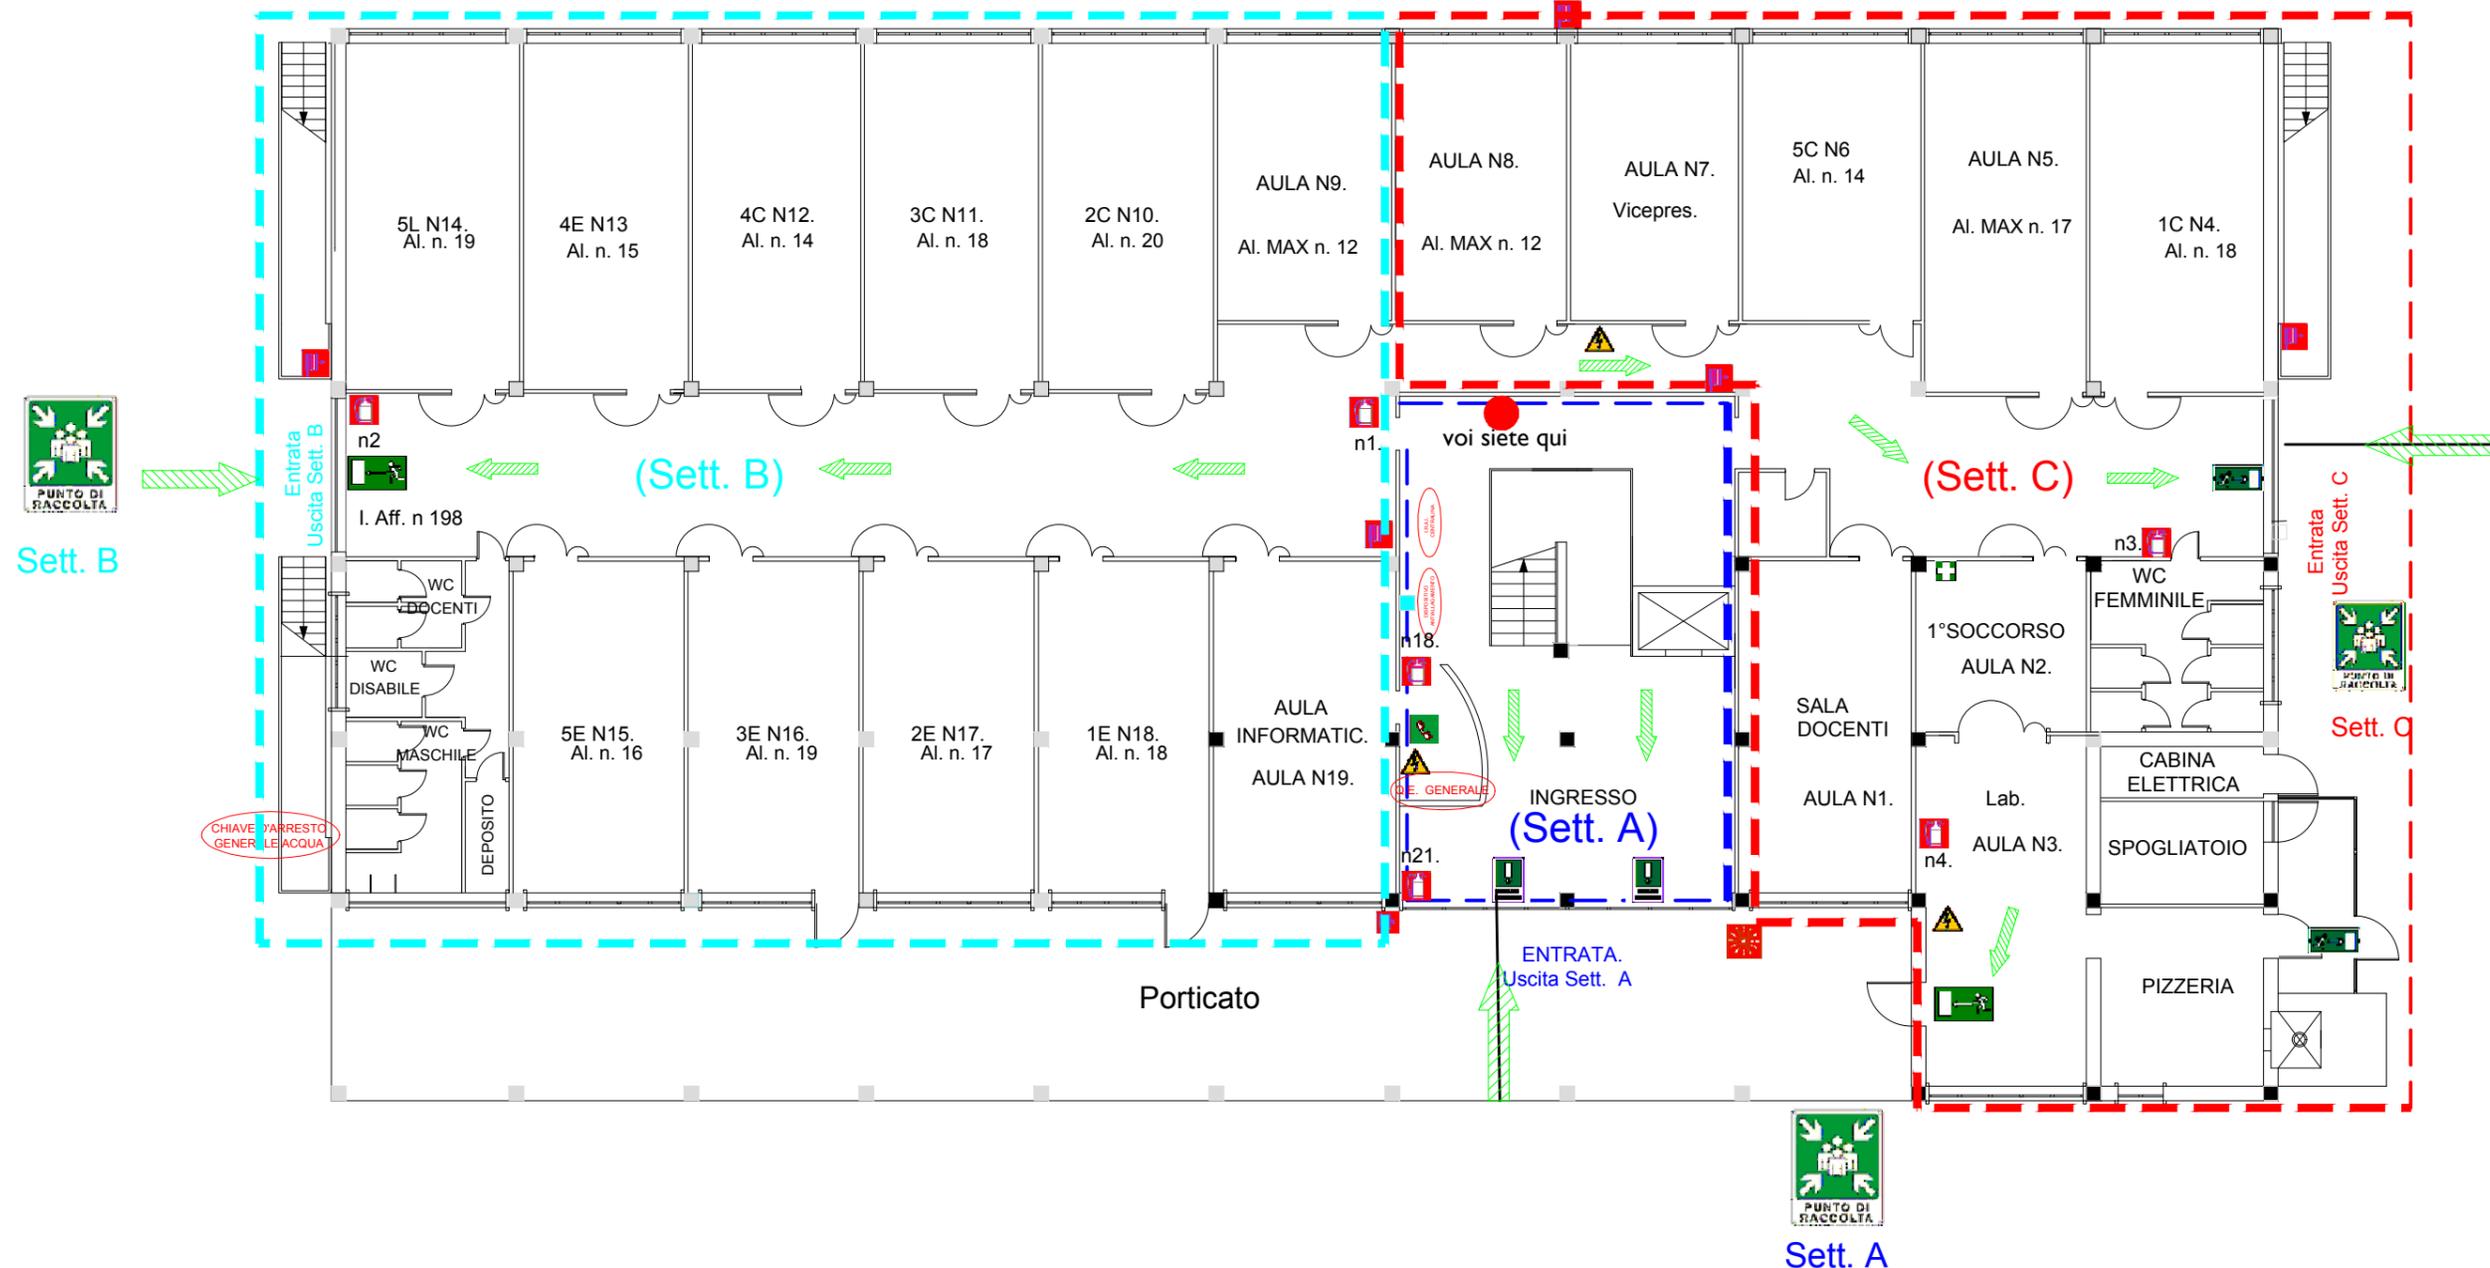

NORME COMPORTAMENTALI IN CASO DI EMERGENZA	COMPITI DELL'ALUNNO APRI-FILA	NUMERI UTILI	Legenda indicazioni grafiche
<ul style="list-style-type: none"> <li>- II SEGNALE DI EVACUAZIONE E' COSTITUITO DA TRE SQUILLI RAVVICINATI DELLA CAMPANELLA</li> <li>- MANTENERE LA CALMA</li> <li>- INTERROMPERE OGNI ATTIVITA'</li> <li>- EVITARE DI RECUPERARE OGGETTI PERSONALI</li> <li>- ABBANDONARE LA STANZA</li> <li>- CHIUDERE LA PORTA SOLO DOPO ESSERSI ACCERTATI CHE L'AULA E' VUOTA</li> <li>- EFFETTUARE L'EVACUAZIONE SEGUENDO LE VIE DI FUGA INDICATE NELLE PLANIMETRIE</li> <li>- PORTARSI VERSO UN LUOGO SICURO PIÙ VICINO (PUNTO DI RACCOLTA)</li> <li>- NON ABBANDONARE IL LUOGO SICURO, SALVO DIVERSE INDICAZIONI DEL RESPONSABILE PER LA GESTIONE DELLE EMERGENZE</li> </ul>	<p>All'ordine di evacuazione dell'edificio :</p> <ul style="list-style-type: none"> <li>- Si colloca vicino alla porta, facendo incolonnare i propri compagni in fila indiana</li> <li>- Guida i propri compagni</li> </ul> <p>COMPITI DELL'ALUNNO CHIUDI - FILA</p> <p>All'ordine di evacuazione dell'edificio:</p> <ul style="list-style-type: none"> <li>- Si colloca in fondo alla fila</li> <li>- Controlla che non sia rimasto nessuno in classe e chiude la porta</li> <li>- Segue i propri compagni verso il punto di raccolta</li> </ul> <p>- MISURE DI CONTENIMENTO COVID-19 -                  IN TUTTI GLI SPAZI COMUNI E NEI LABORATORI E'                  CONSENTITO L'ACCESSO ESCLUSIVAMENTE RISPETTANDO                  LA DISTANZA DALLE RIME BOCCALI ALMENO DI 1,00 METRO</p>	<p>Pronto soccorso: 118</p> <p>Vigili del fuoco: 115</p> <p>Carabinieri: 112</p> <p>Polizia: 113</p> <hr/> <p>R.S.P.P.                  Prof. Alberto Pisano</p> <hr/> <p>Responsabile Plesso                  Prof. ssa Lidia De Blasi</p>	<ul style="list-style-type: none"> <li> Pulsante allarme antincendio</li> <li> Quadro elettrico</li> <li> Telefono per salvataggio e pronto soccorso</li> <li> Estintore</li> <li> Idrante  Attacco autopompa</li> <li> Uscita di sicurezza</li> <li> Cassetta pronto soccorso</li> <li> Scala di emergenza</li> <li> Punto di raccolta</li> <li> Lampada di segnalazione allarme incendio</li> </ul> <p>Direzione percorso di uscita:                  orizzontale  verso il basso  verso l'alto </p>